

# LANI TOYONAKA 空室一覧

北

バルコニー：東全戸向き(11号室のみ北・東2面)



<b>611</b> ¥137,000 2LDK(B3) 45.50㎡	<b>610</b> ¥112,000 2LDK(B1) 45.50㎡	<b>609</b> ¥82,000 1LDK(A1) 33.15㎡	<b>608</b> ¥82,000 1LDK(A1) 33.15㎡	<b>607</b> ¥112,000 2LDK(B1) 45.50㎡	<b>606</b> ¥112,000 2LDK(B1) 45.50㎡	<b>605</b> ¥82,000 1LDK(A2) 33.15㎡	<b>604</b> ¥82,000 1LDK(A1) 33.15㎡	<b>603</b> ¥82,000 1LDK(A1) 33.15㎡	<b>602</b> ¥112,000 2LDK(B1) 45.50㎡	<b>601</b> ¥115,000 2LDK(B2) 45.50㎡
<b>511</b> ¥132,000 2LDK(B3) 45.50㎡	<b>510</b> ¥110,000 2LDK(B1) 45.50㎡	<b>509</b> ¥81,000 1LDK(A1) 33.15㎡	<b>508</b> ¥81,000 1LDK(A1) 33.15㎡	<b>507</b> ¥110,000 2LDK(B1) 45.50㎡	<b>506</b> ¥110,000 2LDK(B1) 45.50㎡	<b>505</b> ¥81,000 1LDK(A2) 33.15㎡	<b>504</b> ¥81,000 1LDK(A1) 33.15㎡	<b>503</b> ¥81,000 1LDK(A1) 33.15㎡	<b>502</b> ¥110,000 2LDK(B1) 45.50㎡	<b>501</b> ¥112,000 2LDK(B2) 45.50㎡
<b>411</b> ¥127,000 2LDK(B3) 45.50㎡	<b>410</b> ¥105,000 2LDK(B1) 45.50㎡	<b>409</b> ¥80,000 1LDK(A1) 33.15㎡	<b>408</b> ¥80,000 1LDK(A1) 33.15㎡	<b>407</b> ¥105,000 2LDK(B1) 45.50㎡	<b>406</b> ¥105,000 2LDK(B1) 45.50㎡	<b>405</b> ¥80,000 1LDK(A2) 33.15㎡	<b>404</b> ¥80,000 1LDK(A1) 33.15㎡	<b>403</b> ¥80,000 1LDK(A1) 33.15㎡	<b>402</b> ¥105,000 2LDK(B1) 45.50㎡	<b>401</b> ¥110,000 2LDK(B2) 45.50㎡
<b>311</b> ¥124,000 2LDK(B3) 45.50㎡	<b>310</b> ¥102,000 2LDK(B1) 45.50㎡	<b>309</b> ¥78,000 1LDK(A1) 33.15㎡	<b>308</b> ¥78,000 1LDK(A1) 33.15㎡	<b>307</b> ¥102,000 2LDK(B1) 45.50㎡	<b>306</b> ¥102,000 2LDK(B1) 45.50㎡	<b>305</b> ¥78,000 1LDK(A2) 33.15㎡	<b>304</b> ¥78,000 1LDK(A1) 33.15㎡	<b>303</b> ¥78,000 1LDK(A1) 33.15㎡	<b>302</b> ¥102,000 2LDK(B1) 45.50㎡	<b>301</b> ¥108,000 2LDK(B2) 45.50㎡
<b>211</b> ¥120,000 2LDK(B3) 45.50㎡	<b>210</b> ¥100,000 2LDK(B1) 45.50㎡	<b>209</b> ¥77,000 1LDK(A1) 33.15㎡	<b>208</b> ¥77,000 1LDK(A1) 33.15㎡	<b>207</b> ¥100,000 2LDK(B1) 45.50㎡	<b>206</b> ¥100,000 2LDK(B1) 45.50㎡	<b>205</b> ¥77,000 1LDK(A2) 33.15㎡	<b>204</b> ¥77,000 1LDK(A1) 33.15㎡	<b>203</b> ¥77,000 1LDK(A1) 33.15㎡	<b>202</b> ¥100,000 2LDK(B1) 45.50㎡	<b>201</b> ¥105,000 2LDK(B2) 45.50㎡

**【条件】**  
 ● 礼金：1ヶ月  
 ● 敷金：1ヶ月  
 ● 共益費：8,000円/月  
 ● 駐車場  
 賃料：室内16,000円・室外15,000円/月(税込)  
 敷金：賃料1ヶ月分  
 ● バイク 賃料：1区画 1,000円/月(税込)  
 (原付：1区画 それ以外：2区画面料金)  
 ● 駐輪場 各住戸1台無料 2台目500円(税込)  
 ● プランター菜園 1区画 1,500円/月(税込)

**【特記事項・等】**  
 ※ 居室内外の共用部(専用ベランダ含む)は禁煙です。  
 ※ ペット飼育規約有。犬(小・中型・体重15kgまで)・猫(体重10kgまで)2匹まで飼育可

## ● 主要設備

### ● 共用部

玄関ロビー(約45㎡)・エントランスホール(約140㎡)・EV・大型郵便物(Amazon)対応メールボックス・宅配ボックス・防犯カメラ・防犯カメラ用モニター(エントランスホール設置)・オートロック・オートロック非接触キーシステム・モニターカメラ付インターホン・ペットリミングルーフ・ペット用屋外足洗い場・リードフック・ドッグラン(全長約19m×幅3m)・駐車場(21台)・バイク置き場(8台)・駐輪場(88台)・プランター菜園


### ● 専用部

共通：アウトボール設計・各直壁RC構造・ペアガラス・バルコニー(幅1500mm)・インターネット(接続無料：UCOM光レジデンス)・TV(地上デジタル放送・BS・CS・スカパー対応)・エアコン・3か所ガス給湯・洗浄機付洗濯機・トイレ・独立洗面化粧台・シューズボックス・カラーモニター付きインターホン・室内洗濯機置場・リードフック


**Aタイプ(1LDK)：**カウンターキッチン(1800)・人達大理石カウンター・2口IHコンロ・浴室(1216サイズ・違い吹き付け換気付き)・浴室乾燥機・クローゼット・エアコン(リビング1台)

**Bタイプ(2LDK)：**システムキッチン(1800)・2口IHコンロ・浴室(1317サイズ・違い吹き付け換気付き)・浴室乾燥機・ウォークスルークローゼット(2面入り口)・エアコン(洋室1台 リビング1台 計2台)

## 各階 平面図

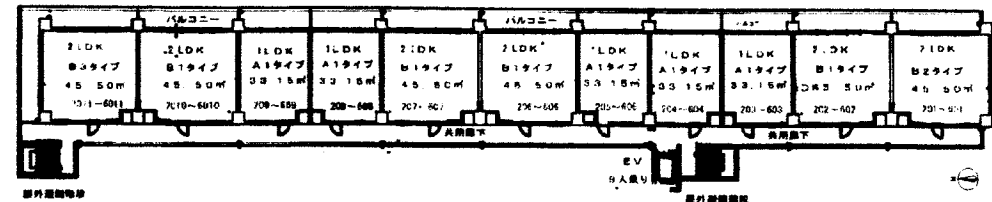

※ 図面は略図に付き現状を優先します。

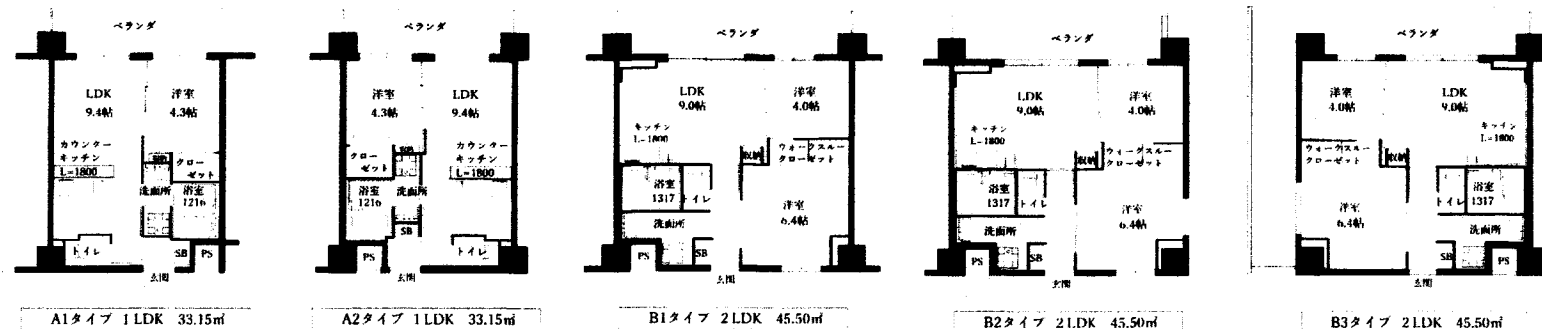

QRコード

モデルルーム  
209号室 VR写真

QRコード

モデルルーム  
211号室 VR写真